


PŮDORYS

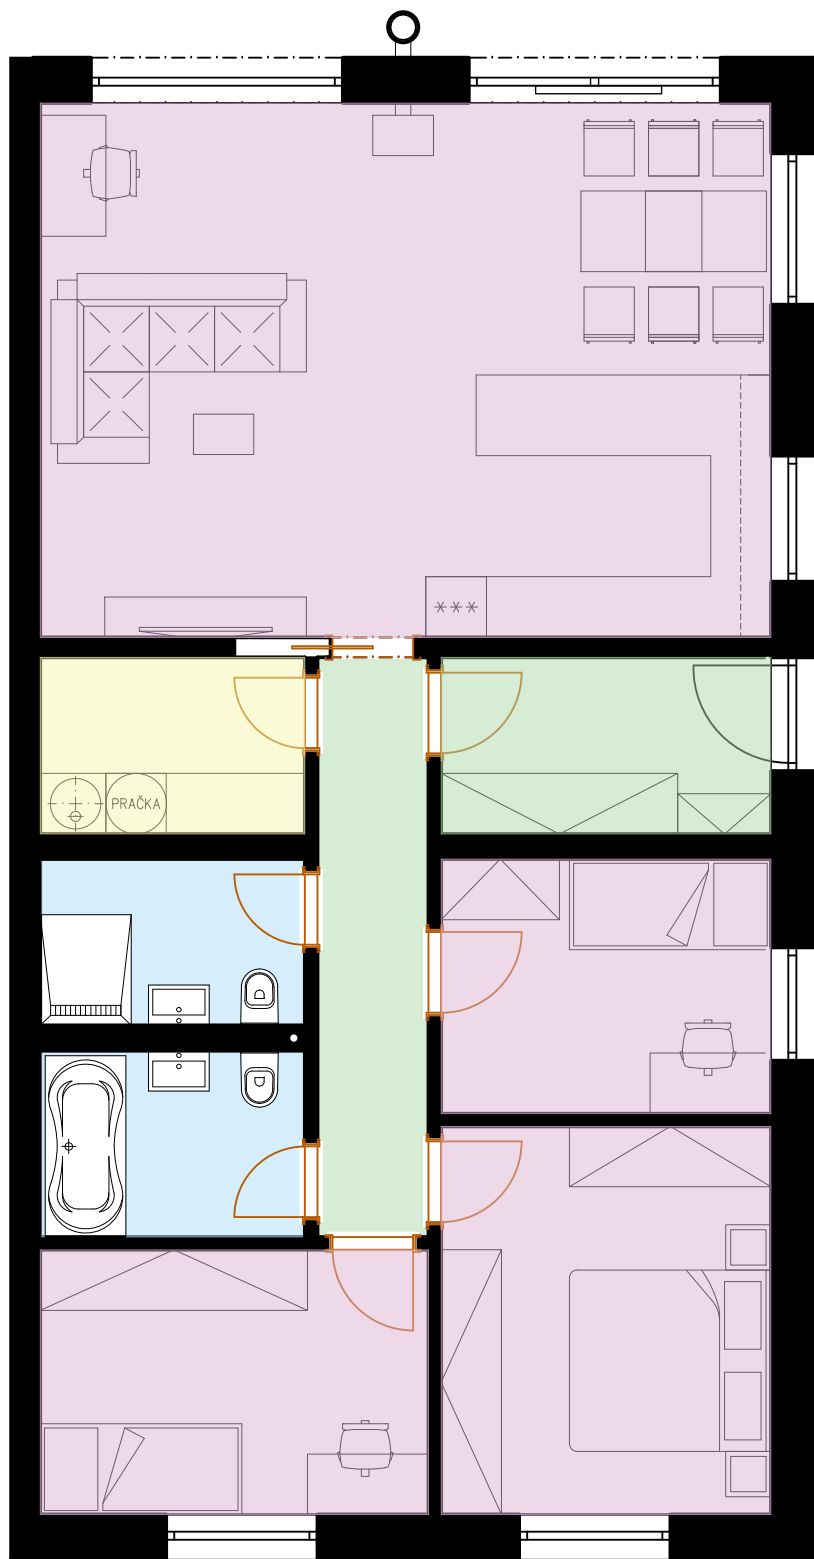

RD01

1.NP 4+kk 95,3 m²


101	ZÁDVEŘÍ	5,7
102	CHODBA	6,3
103	POKOJ	8,3
104	LOŽNICE	12,6
105	POKOJ	10,1
106	KOUPELNA	4,9
107	KOUPELNA	4,3
108	TECHNICKÁ MÍSTNOST	4,6
109	OBYVACÍ POKOJ + KK	38,4

Podlahová plocha 95,3 m²

TERASA 24
2 PARKOVACÍ STÁNÍ

Celková plocha 119,3 m²

Plocha pozemku 590 m²
SITUACE

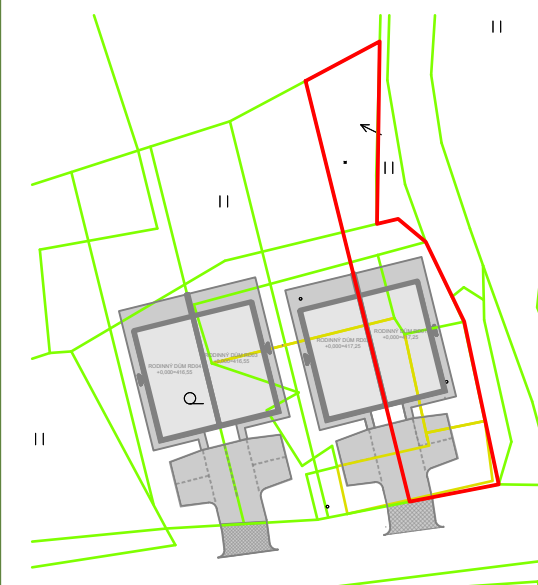

Tento list není podrobným stavebním výkresem. Vzhledem k charakteru stavby je přípustná odchylka geometrických tolerancí ±5%. Uvedené údaje a ilustrace mají pouze informační charakter a developer si vyhrazuje právo na změny. Plochy jednotlivých místností jsou pouze orientační. Vyobrazené zařízení v půdorysu (nábytek, kuchyňská linka, elektrické spotřebiče, atd.) není součástí dodávky. Rozsah dodávky, specifikace konstrukcí, povrchové úpravy a vybavení jsou specifikovány ve standardním provedení, které je přílohou Smlouvy o budoucí kupní smlouvě.